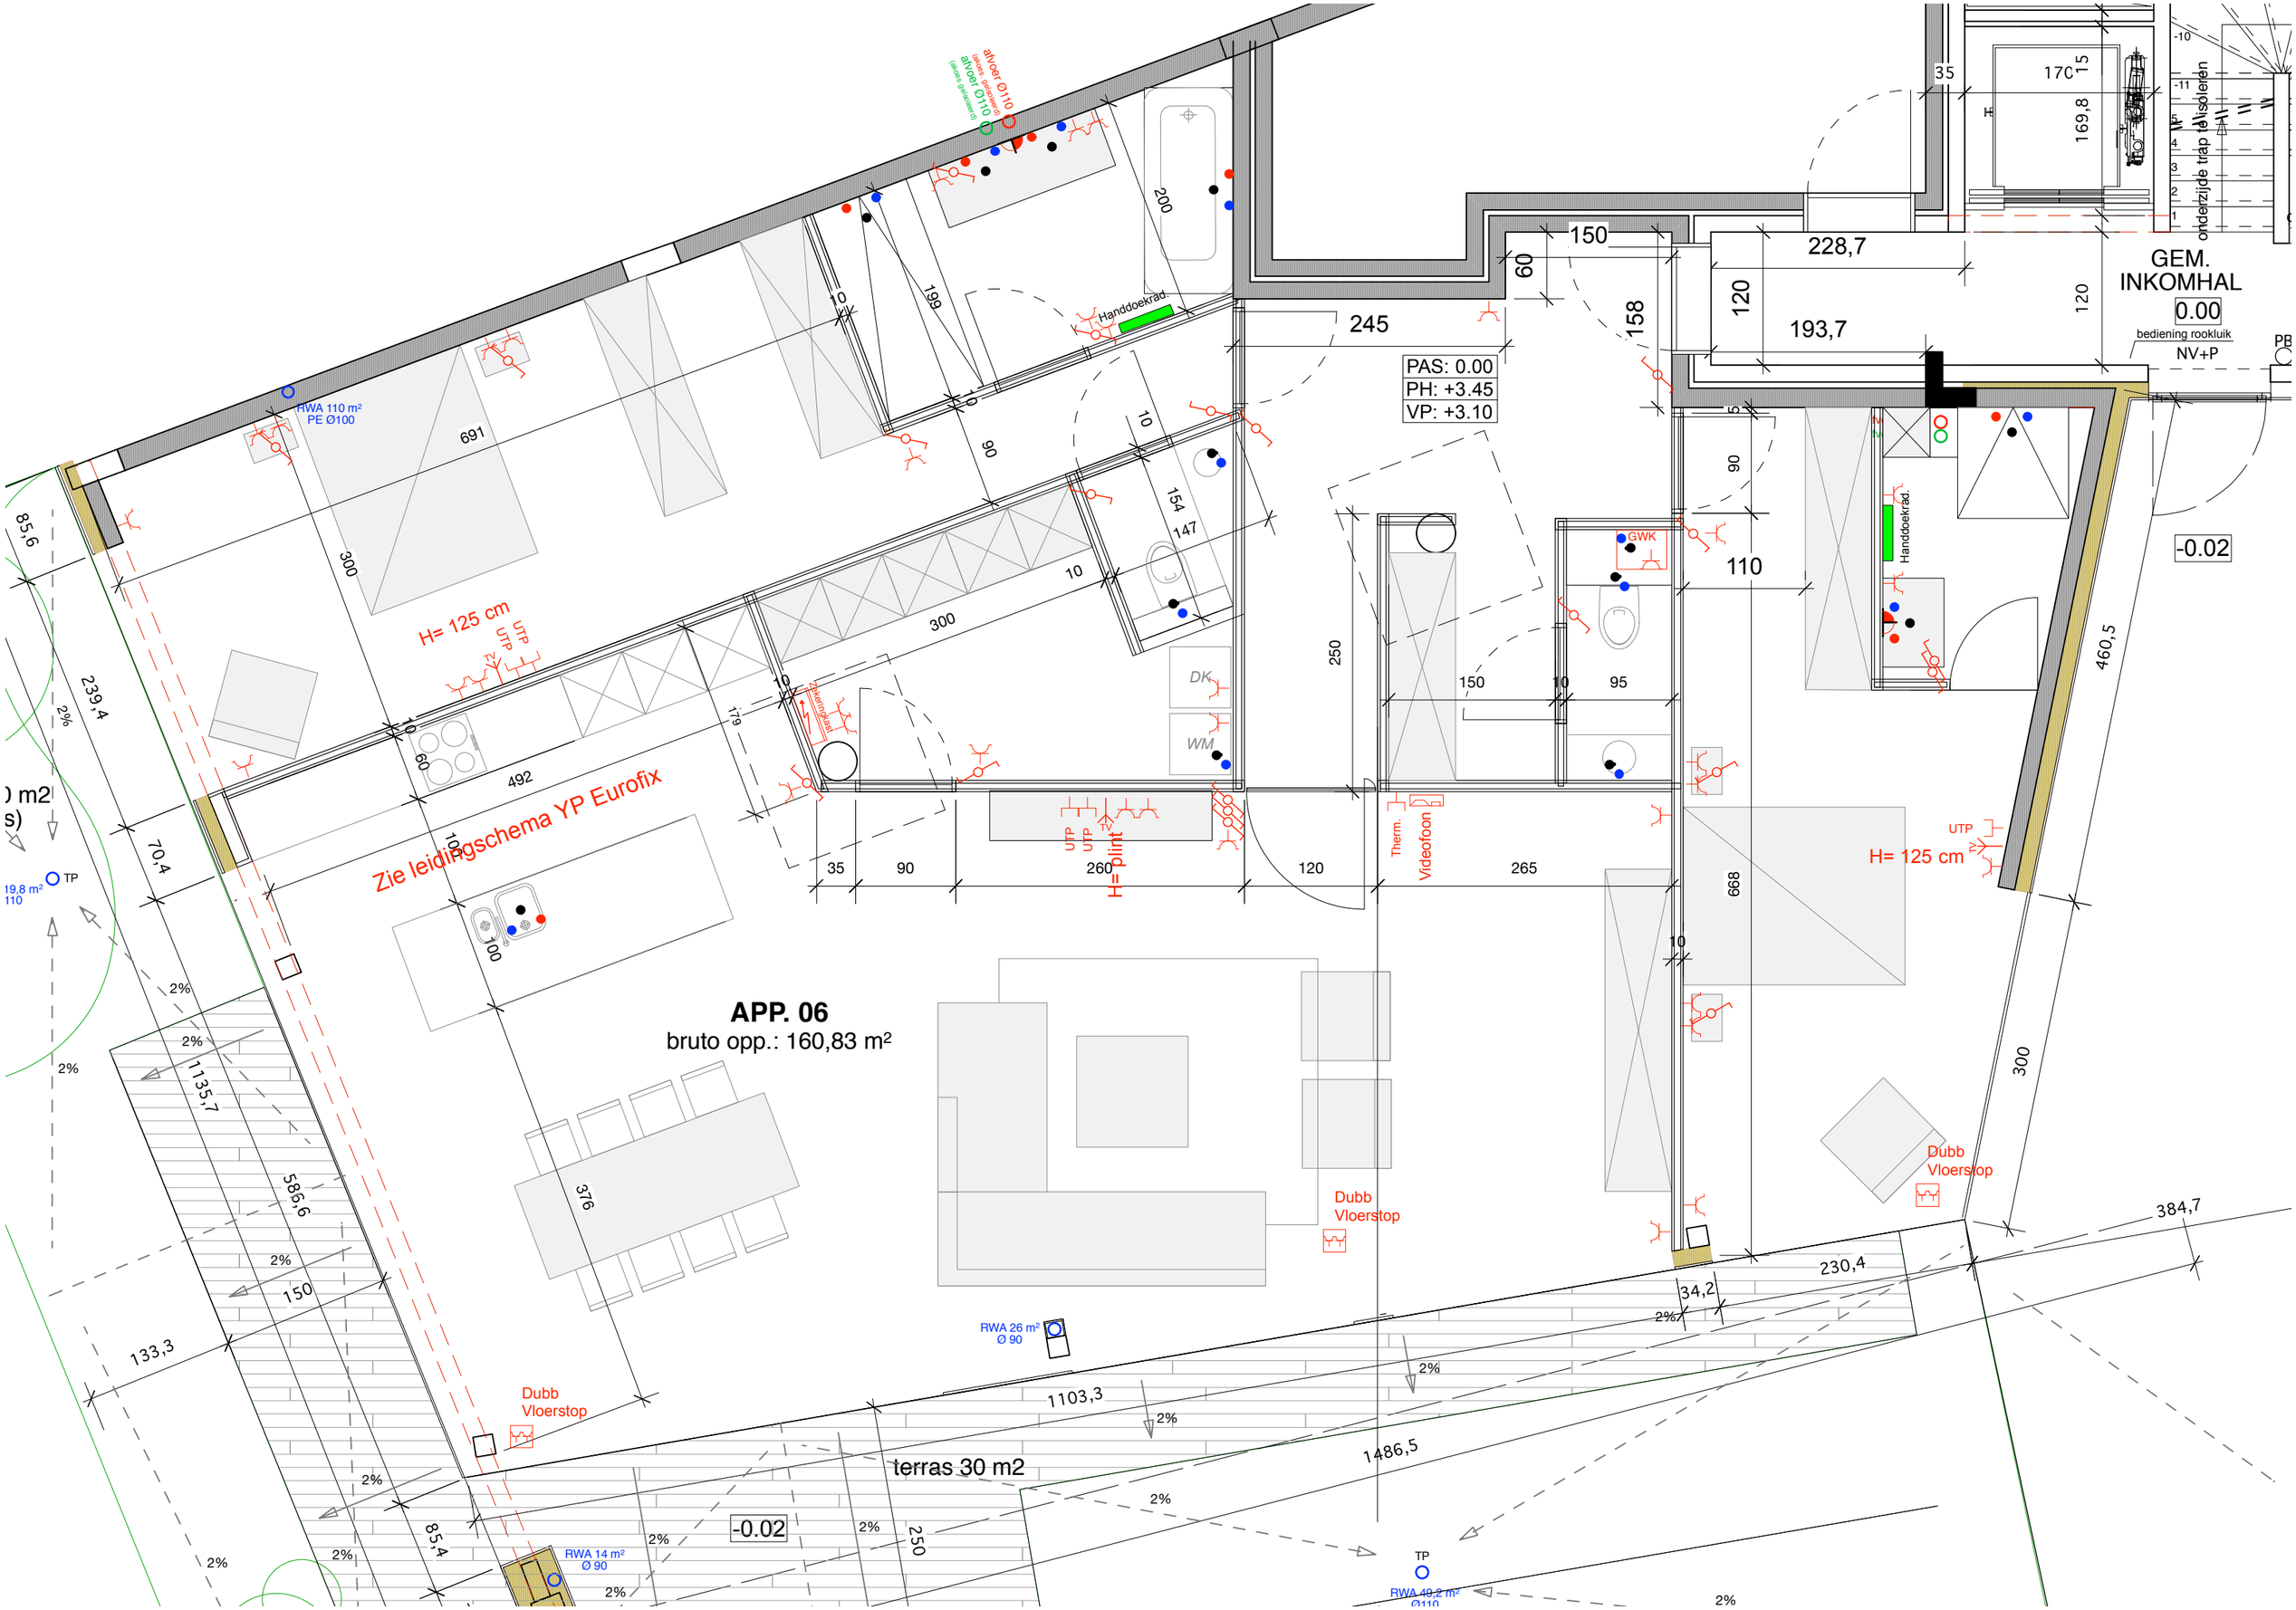

APP. 06
bruto opp.: 160,83 m²
GEM.
INKOMHAL
0.00
bediening rookluik
NV+P
PAS: 0.00
PH: +3.45
VP: +3.10
-0.02
terras 30 m2
Zie leidingschema YP Eurofix
H= 125 cm
H= plint
Dubb
Vloerstop
Handdoekrad.
GWK
DK
WM
Therm.
Videofoon
onderzijde trap te isoleren
RWA 110 m²
PE Ø100
RWA 26 m²
Ø 90
RWA 14 m²
Ø 90
RWA 49,2 m²
Ø110
afvoer Ø110